


河北德金玻璃有限公司天然气管线规划图

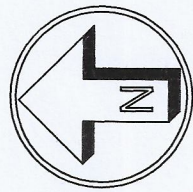

说明:

1. 位置: 本设计为河北德金玻璃有限公司天然气管线规划图。规划管线接纬三路北侧已建天然气管线, 向西施工至经十二路东侧路缘石东约0.5米处, 然后向南平行穿越施工至329省道北侧路缘石北约4.5处, 再向西平行穿越施工至厂区北侧, 最后向南穿越施工进入厂区与内部天然气管线相接(具体位置详见规划图)。规划管线总长约为1000米。

2. 埋深: 埋深为管顶距路面不小于0.9米。

3. 施工前必须对现场地质条件和现状管线进行详查, 并与用地权属单位、个人协调, 做好管线的永久占地及施工临时占地工作, 到有关部门办理相关业务手续后方可开工; 对占地位置进行地下探测工作, 避免与原有地下管线产生交叉。



4. 施工时注意与其它管线及建筑物的水平与垂直净距, 应符合有关规定, 如与其他管线及建筑物不满足安全距离时, 须采取安全保护措施。

5. 必须满足潜在四邻用户用气管道接口、路由以及用气量的要求。管线应遵循: (1) 临时管线避让永久管线; (2) 小管线避让大管线; (3) 压力管线避让重力自流管线; (4) 可弯曲管线避让不可弯曲管线。

6. 施工完毕后, 须在管线对应位置做出不影响交通出行的管线走向标志。

7. 图中标注坐标均为2000坐标系, 严格按照国家规范进行施工。

图例:

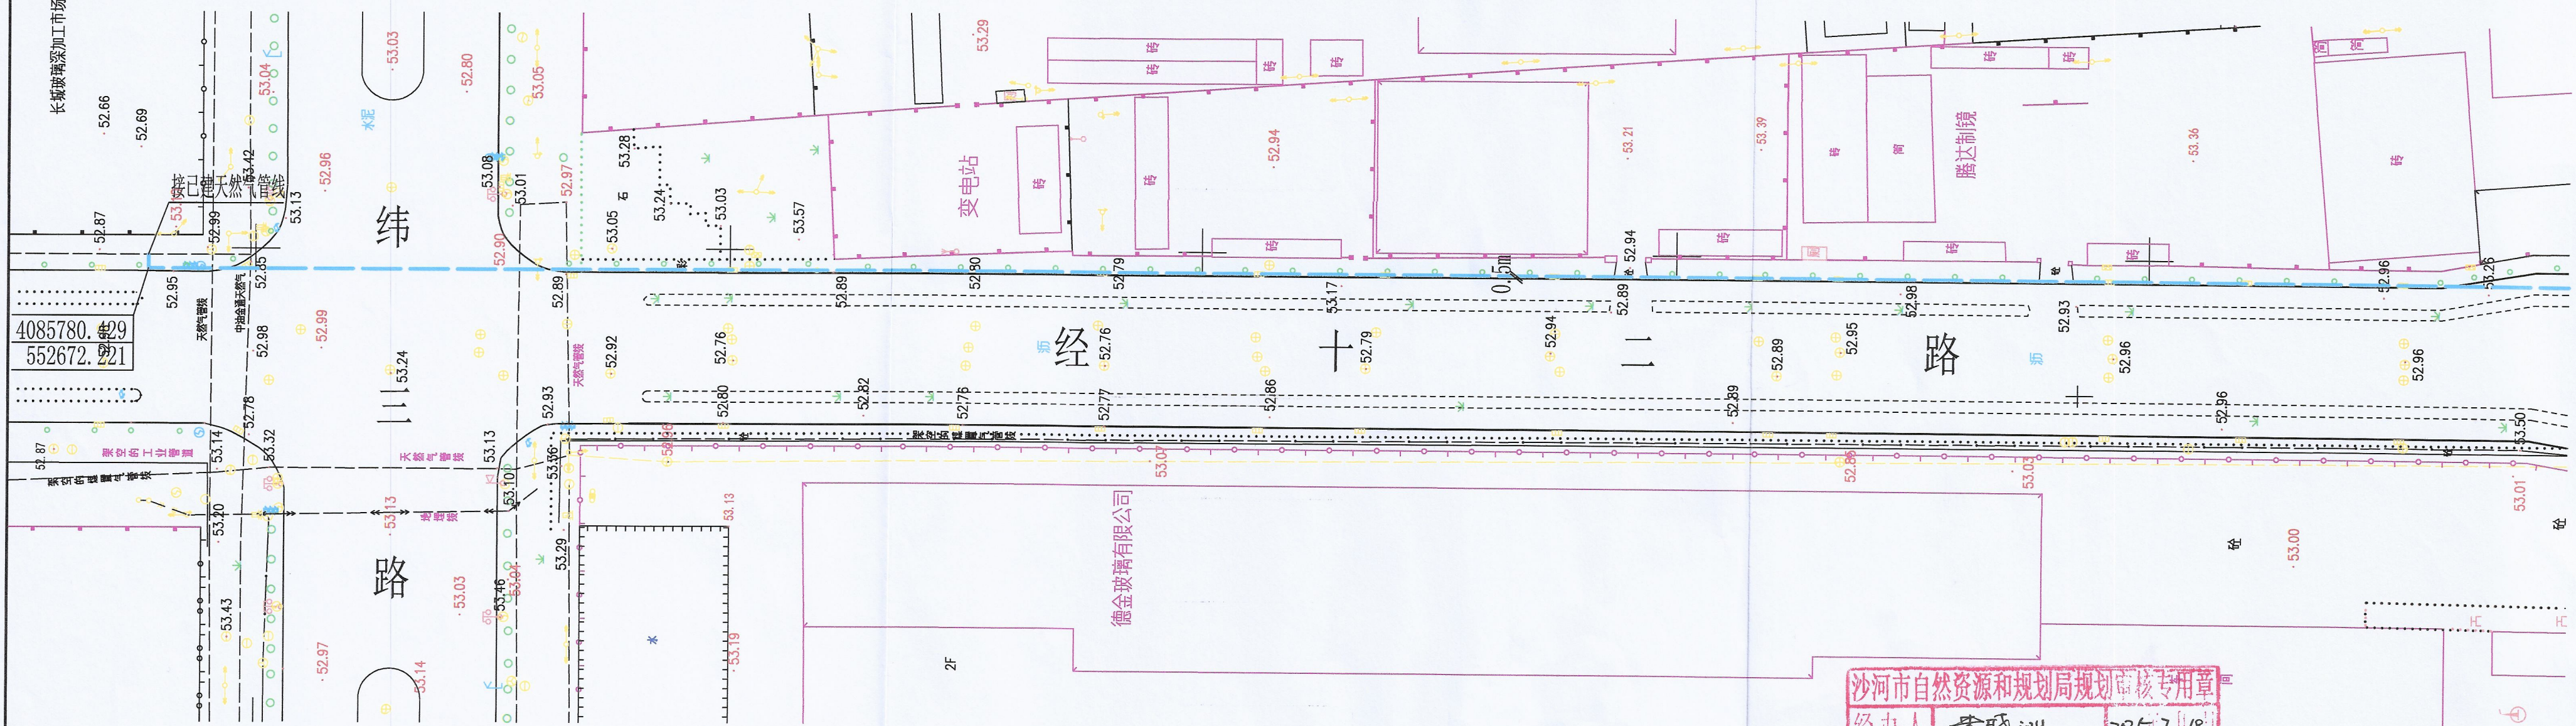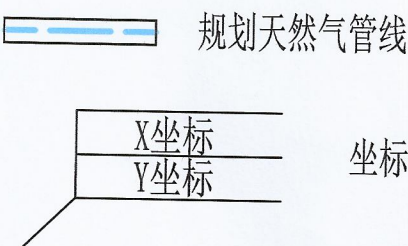


沙河市自然资源和规划局规划审核专用章		
经办人	宋晓洲	2025-7-18
审核人	樊炳华	2025-7-18
科(股)长	孙国平	2025-7-18
主管局长	孙国平	2025-7-18

河北民诚城乡规划设计有限公司

冀自资规乙字22130046

城市规编制技术专用章

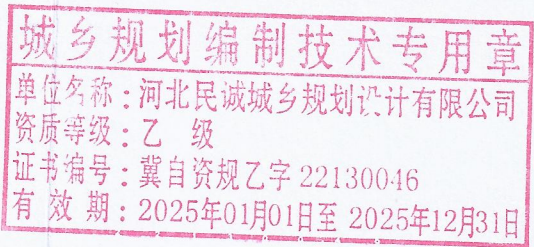

签署

专业负责人

张旭

审核

李辉

校对

李根旺

设计

王智巍

委托单位

项目名称

河北德金玻璃有限公司天然气管线规划

图纸名称

天然气管线规划图2-1

比例 1:1000 日期 2025.05.28

冀自资规乙字22130046

单位名称: 河北民诚城乡规划设计有限公司
 资质等级: 乙 级
 证书编号: 冀自资规乙字 22130046
 有效期: 2025年01月01日至 2025年12月31日

2025.05.28

