
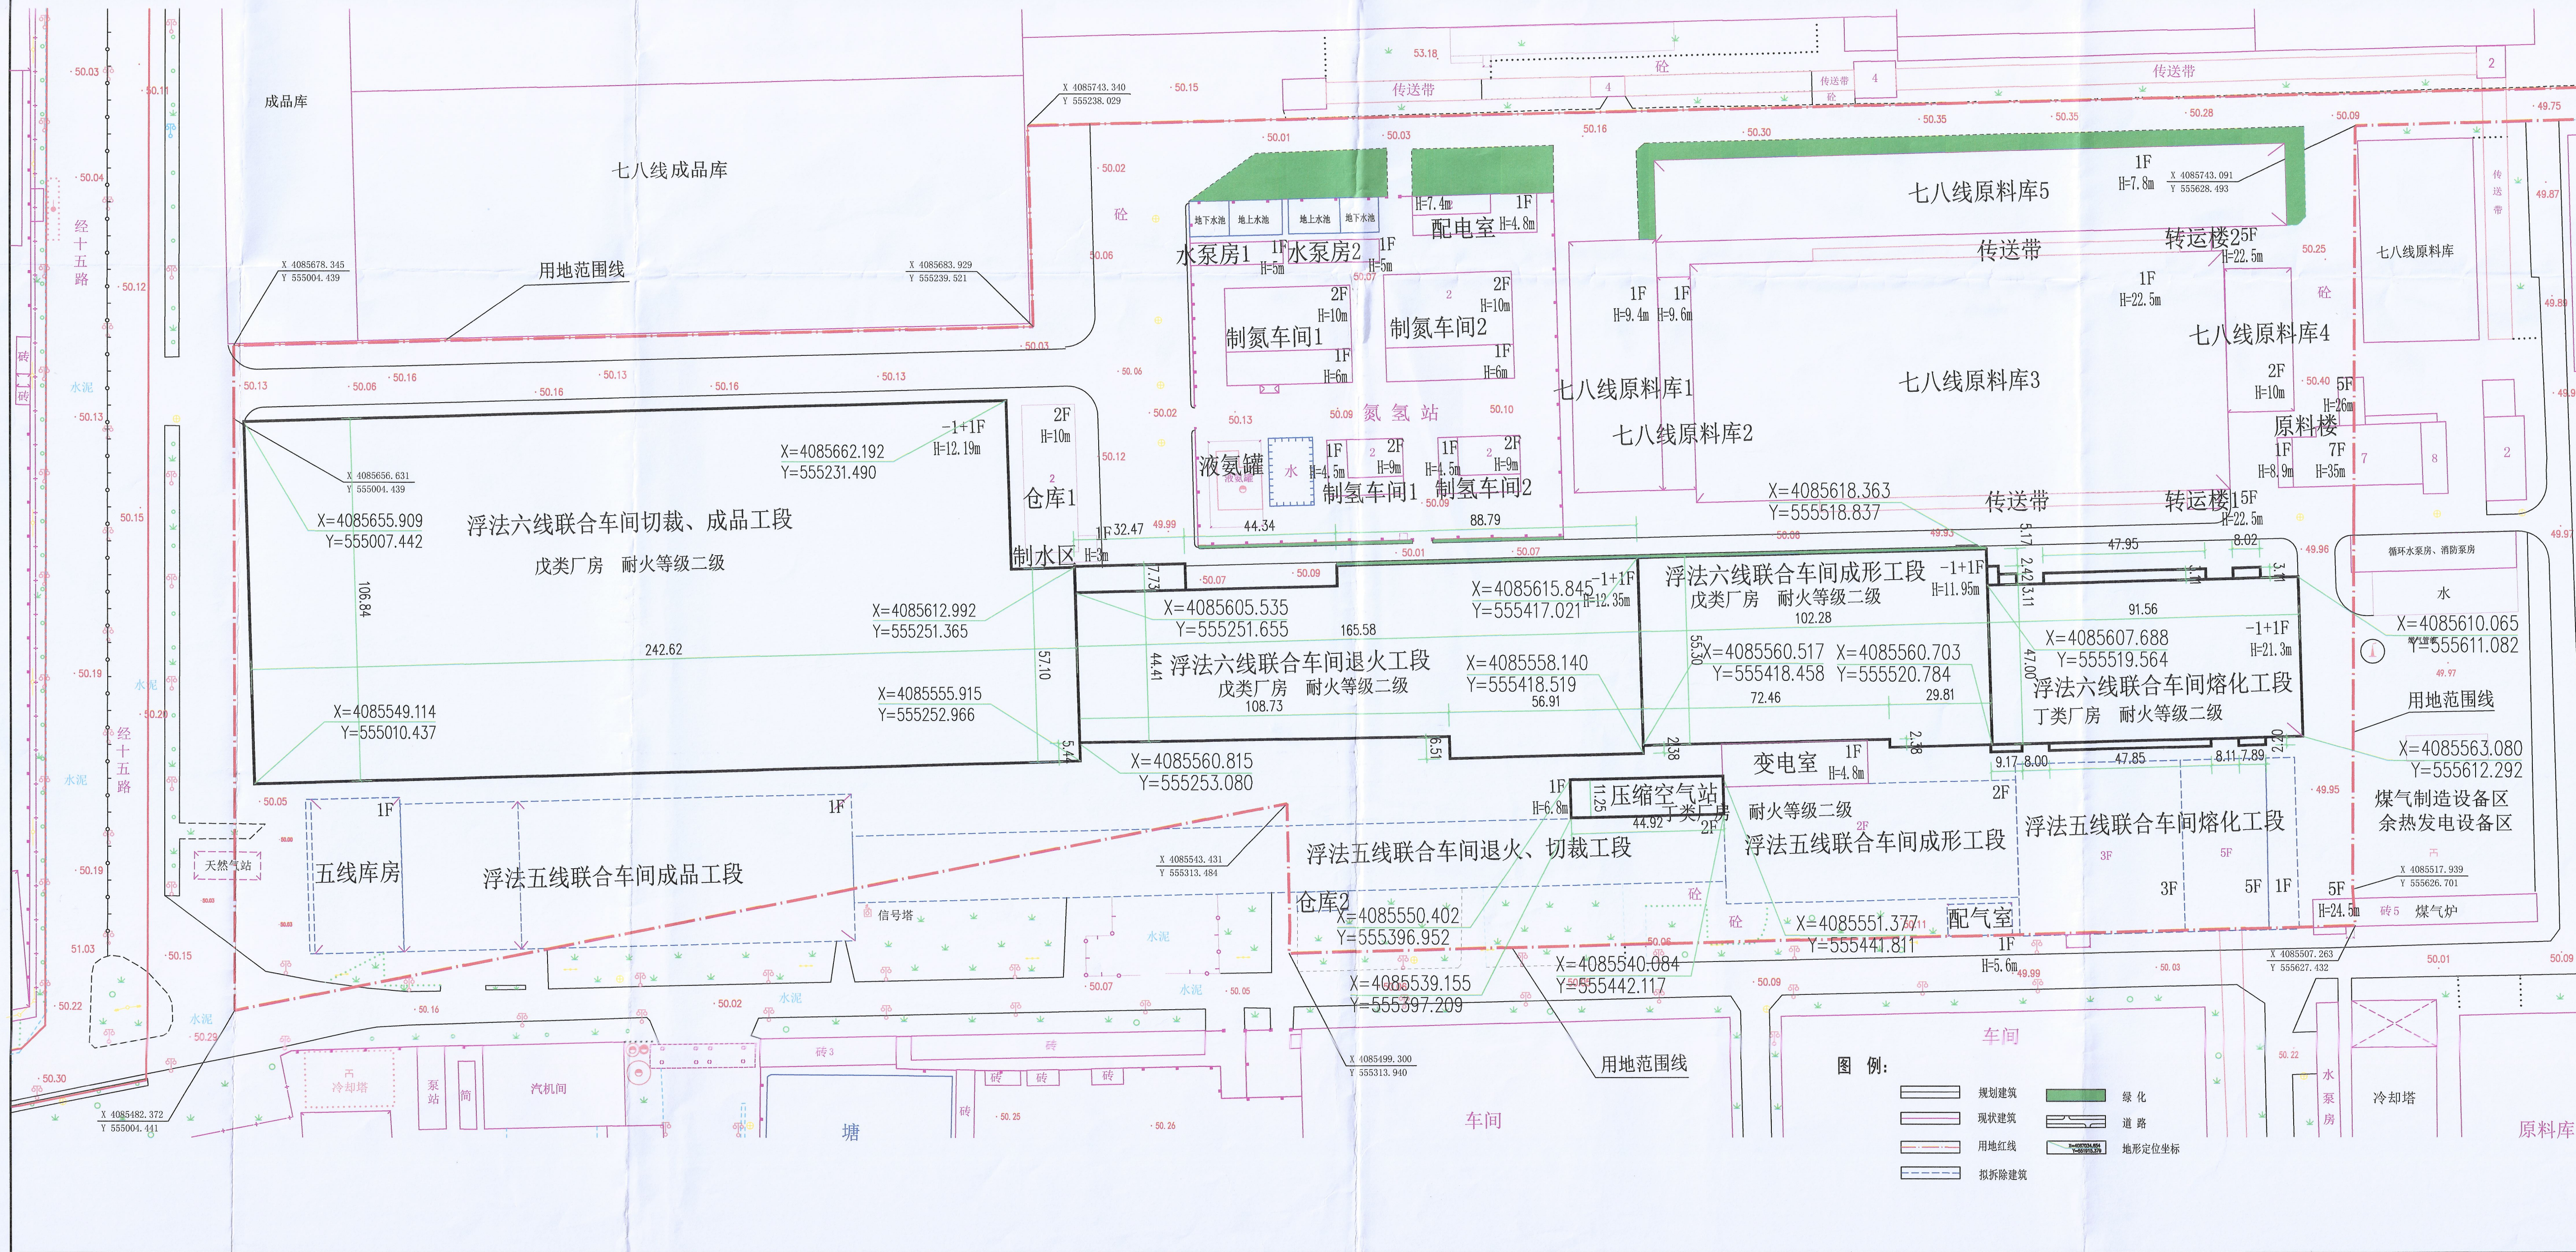


沙河市安全实业有限公司1050t/d一窑两线超白高透特种玻璃柔性生产线项目

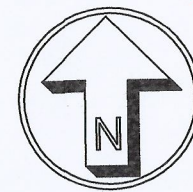

1、厂区经济技术指标表

序号	项目	单位	规划数量
1	规划总用地面积	m ²	135155.2
2	总建筑面积	m ²	84097.8
3	现状建筑面积	m ²	31160.65
4	规划建筑面积	m ²	52937.15
其中	地上建筑面积	m ²	47253.30
	地下建筑面积	m ²	5683.85
5	计容建筑面积	m ²	132799.67
6	建筑密度	%	51.18
7	厂区内绿地面积	m ²	2709.47
8	容积率	万m ² /公顷	0.983
9	绿化率	%	2

2、厂区内单体建筑指标一览表

序号	工程名称	建筑层数	建筑高度	基底面积	建筑面积	地上建筑面积	地下建筑面积	计容面积
1	变电室	1F	4.8m	542.13	542.13			542.13
2	原料库	5F	24.5m	96.83	484.15			484.15
3	转运楼1	5F	22.5m	425.13	2466.19			2530
4	转运楼2	5F	22.5m	52.07	260.35			260.35
5	七八线原料库1	1F	9.4m	51.86	259.3			259.3
6	七八线原料库2	1F	9.4m	1913.76	1913.76			3827.52
7	七八线原料库3	1F	9.4m	606.9	606.9			1213.8
8	七八线原料库4	1F	22.5m	11039.45	11039.45			22078.9
9	七八线原料库5	1F	10m	824.24	1648.48			1648.48
10	水泵房1	1F	7.8m	4491.81	4491.81			4491.81
11	水泵房2	1F	5m	179.35	179.35			179.35
12	制氮车间1	1/2F	6/10m	1053.23	1741.76			1741.76
13	制氮车间2	1/2F	6/10m	1187.36	1999			1999
14	制氮车间3	1/2F	4.5/9m	470.43	757.22			757.22
15	制氮车间4	1/2F	4.5/9m	397.16	603.68			603.68
16	制氮车间5	1/2F	4.8/7.4m	421.51	560.47			560.47
17	仓库1	2F	10m	678.61	1357.22			1357.22
18	制水区	2F	3m	79.93	79.93			79.93
19	压缩空气站	1F	6.9m	505.35	505.35			505.35
20	浮法六线联合车间切裁、成品工段	-1+1F	12.19m	25001.8	25761.44	25388.85	372.59	50390.65
21	浮法六线联合车间退火工段	-1+1F	12.35m	8584.74	9449.83	8831.58	618.25	17169.48
22	浮法六线联合车间成形工段	-1+1F	11.95m	5731.46	8995.55	6729.35	2266.2	10465.03
23	浮法六线联合车间熔化工段	-1+1F	21.3m	4653.62	8324.98	5800.17	2424.81	9484.59
24	合计			69168.23	84097.80	47253.30	5683.85	132799.67

说明:

1. 本图按照建设单位提供的地形图绘制。
2. 图中标注建筑尺寸为建筑物外墙外皮尺寸，单位为米。
3. 图中F表示建筑层数，屋顶H表示建筑高度（为室外地面至其柱顶的高度）。
4. 图中场地设计为绿化景观设计，且满足相关消防疏散要求。
5. 厂区内道路尺寸及位置为建设单位提供。
6. 项目内生产建筑层数大于等于8米的均按2倍建筑面积计算计容面积。
7. 厂区内规划道路均为沥青路面。

河北民诚城乡规划设计有限公司

冀自资规乙字22130046

城市规划设计技术专用章

城乡规划编制技术专用章
单位名称: 河北民诚城乡规划设计有限公司
资质证书等级: 乙级
证书编号: 冀自资规乙字22130046
有效期: 2025年01月01日至2025年12月31日

签署

专业负责人

审核

校对

设计

委托单位

项目名称

沙河市安全实业有限公司1050t/d一窑两线超白高透特种玻璃柔性生产线项目

图纸名称

平面规划图

比例 1:1000 日期 2025.07.19