


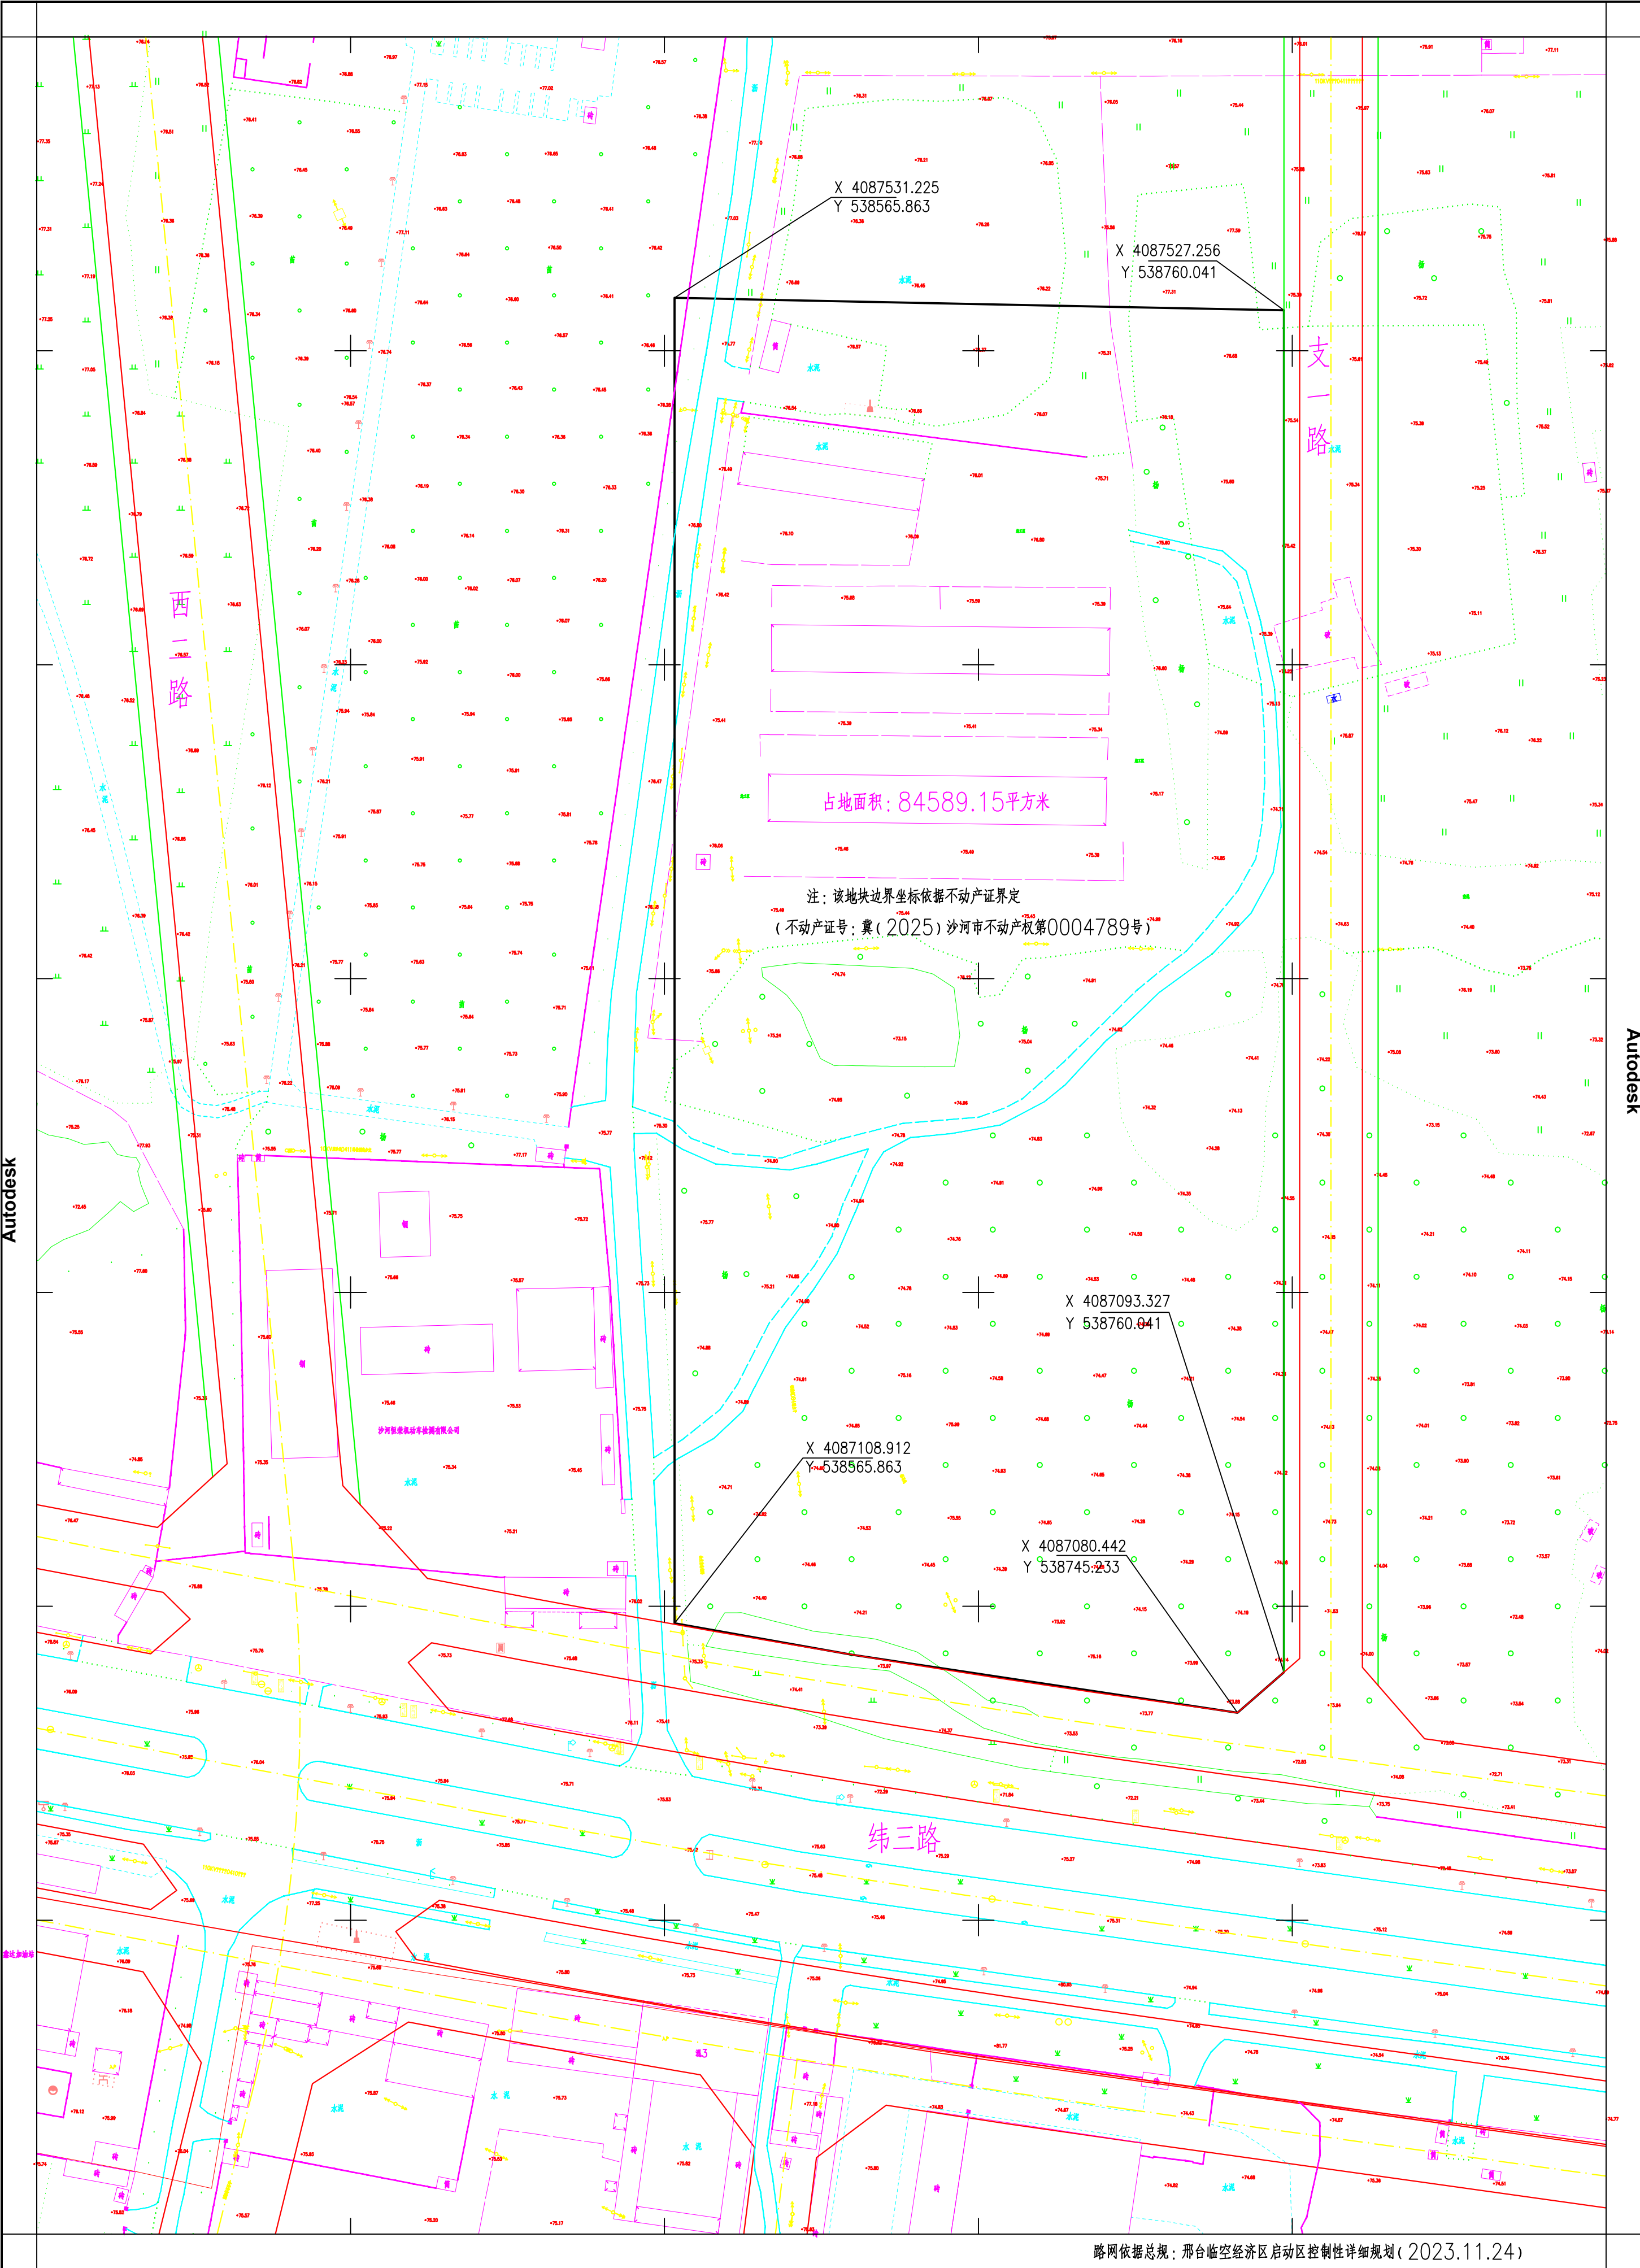

路网依据总规：邢台临空经济区启动区控制性详细规划（2023.11.24）